

Agenzia delle Entrate
CATASTO FABBRICATI
Ufficio provinciale di
Ancona


Dichiarazione protocollo n. AN0063266 del 09/05/2024
Comune di Belvedere Ostrense
Via Mercatale

civ. 14

Identificativi Catastali:
Sezione:
Foglio: 9
Particella: 315
Subalterno: 1

Compilata da:
Ciuccoli Francesco
Iscritto all'albo:
Geometri
Prov. Ancona
N. 01889

Planimetria	Scala 1: 200
Scheda n.1	

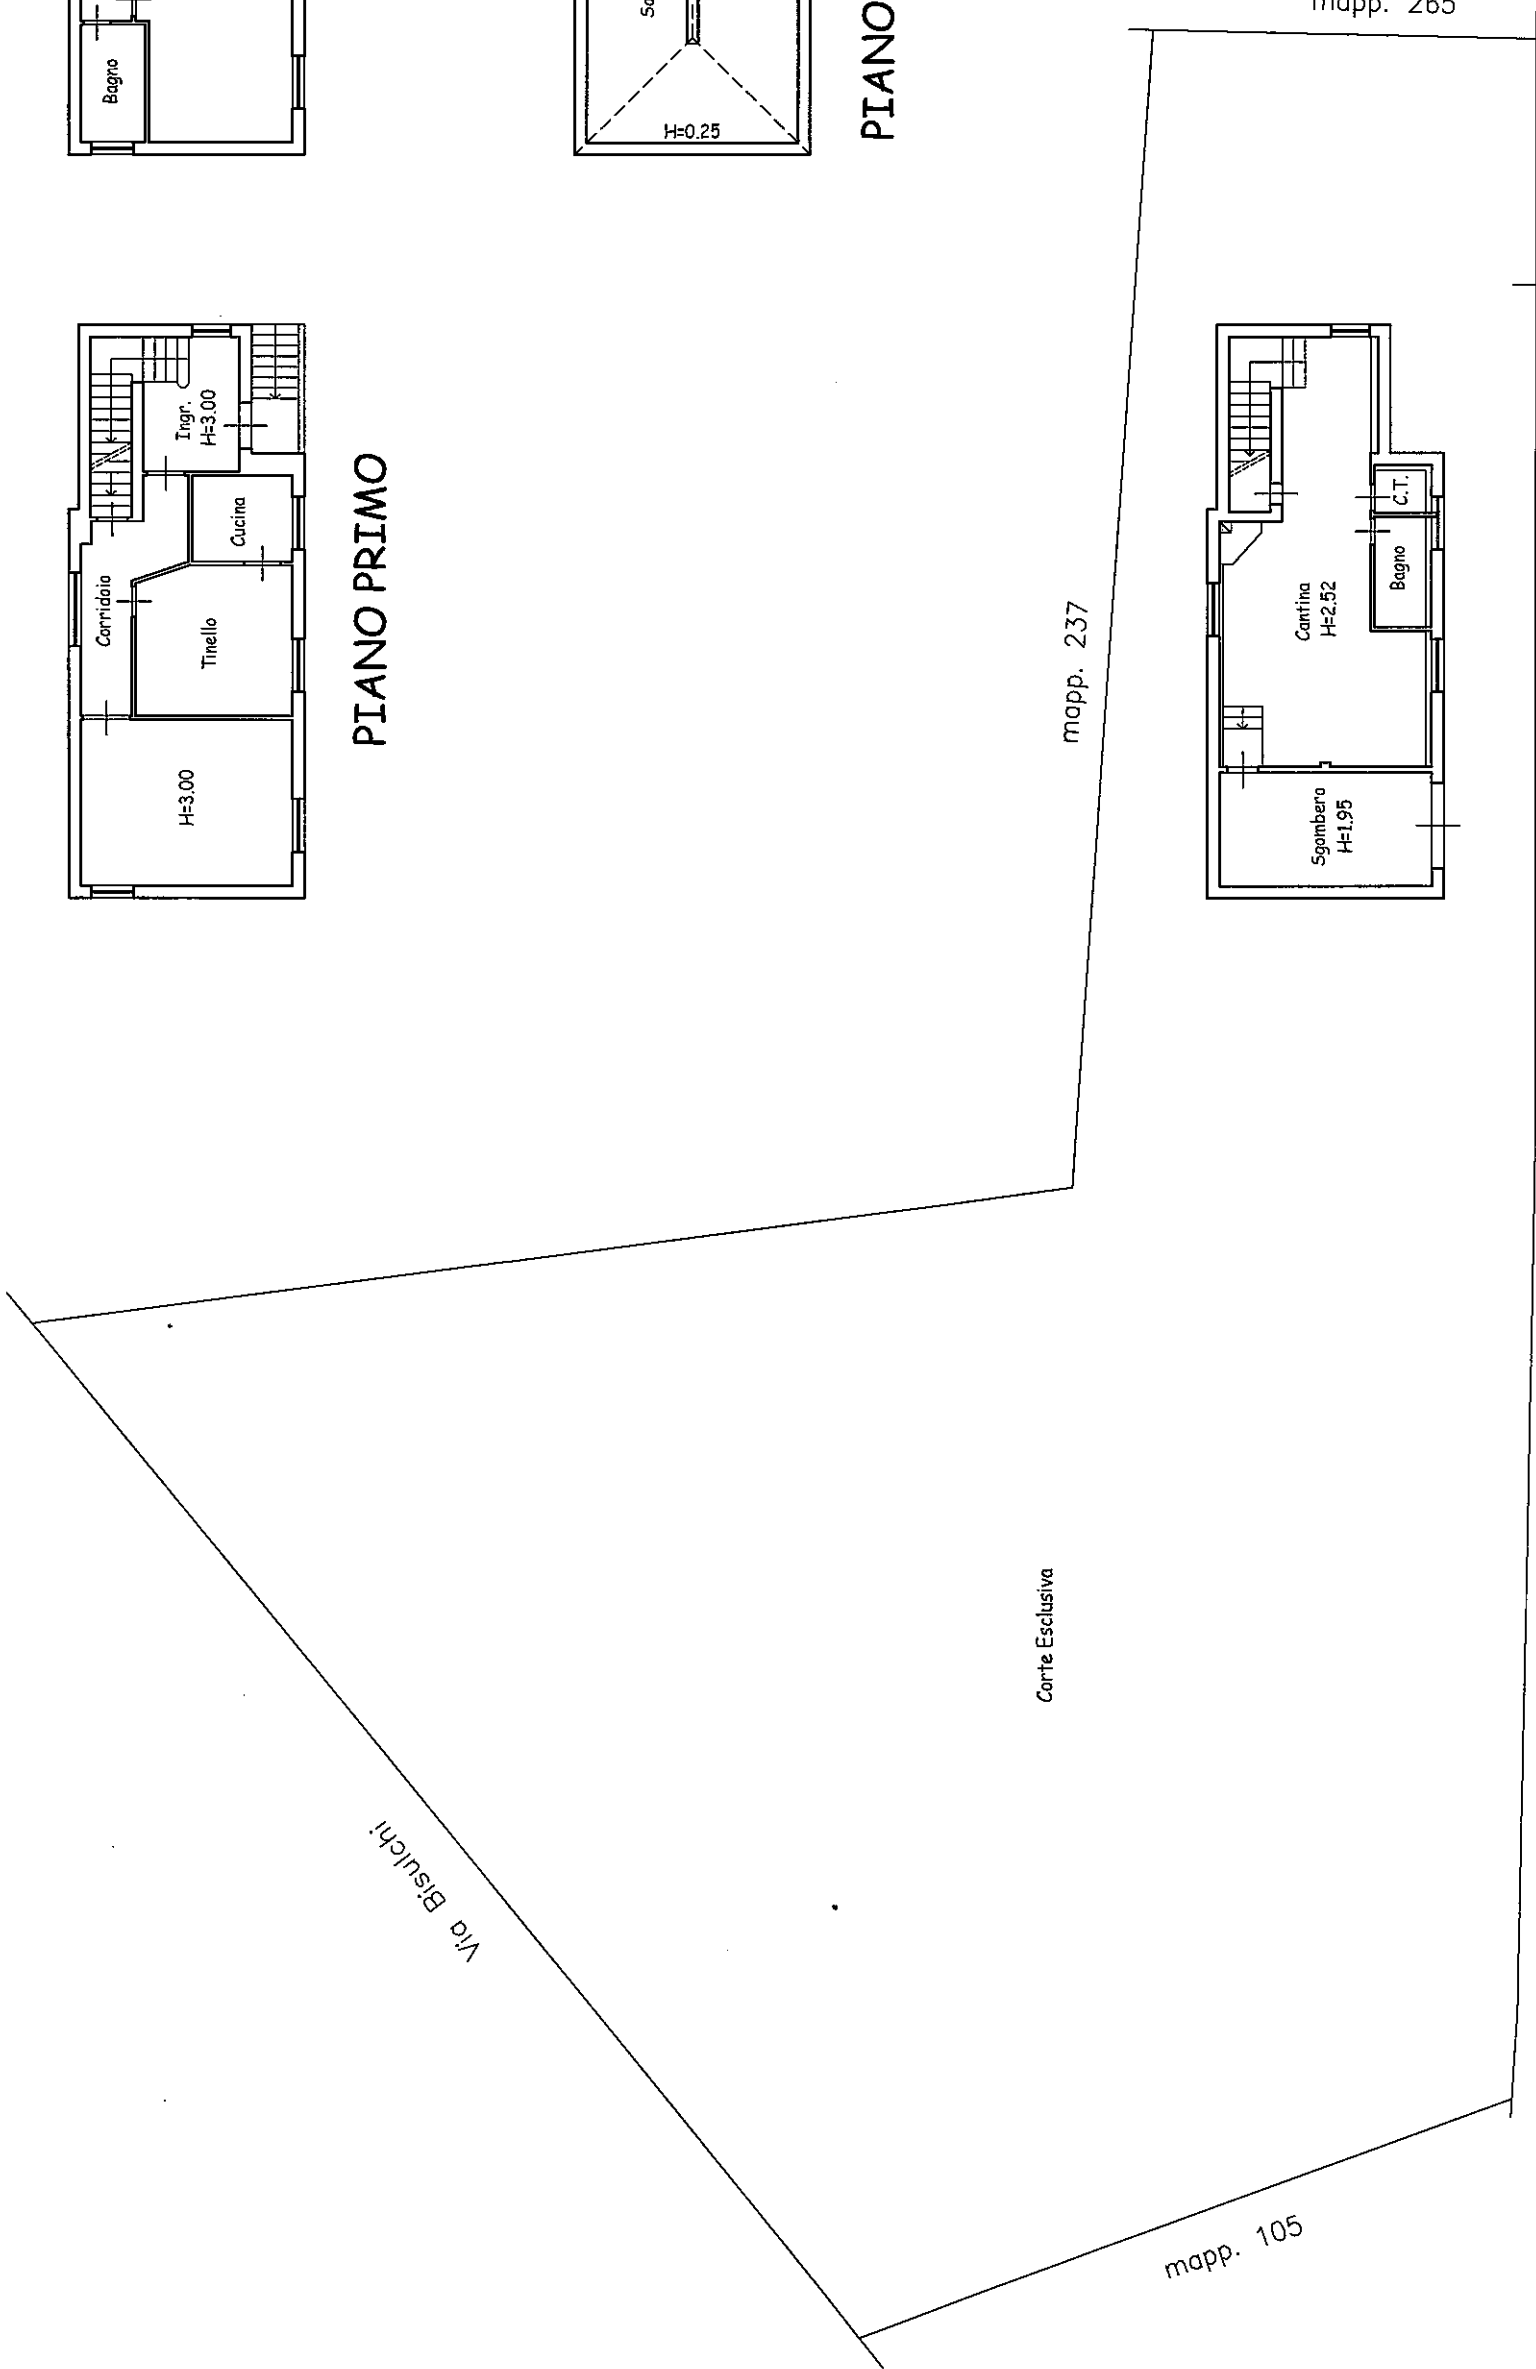

PIANO TERRA

Via Mercatale